

PIANO REGOLATORE GENERALE

Progetto Definitivo

P5 - IDENTIFICAZIONE DELLE ZONE TERRITORIALI
OMOGENEE AI SENSI DEL DM 1444/68

Controdeduzioni alle osservazioni della Regione Piemonte



scala 1:20.000 - 1: 7.500

Aprile 2017

VARIANTE PARZIALE N°12 AL P.R.G.C. VIGENTE EX ART. 17 COMMA 3 DELLA L.R.U. 9677 E S.M.J. RELATIVA A:
• RECEPIMENTO DELLA DESTINAZIONE D'USO IN ESSERE "DISTRIBUZIONE CARBURANTI" ALL'INTERNO DEL COMPARTO DI INTERVENTO "S44"
• MODIFICA DELLA DESTINAZIONE D'USO DA VIABILITÀ A SERVIZI PRIVATI PER IL VERDE "SPV" IN VIA BODONI "VILLAGGIO S. ALBERTO"

STATO ATTUALE

Responsabile del Procedimento

Progettista: Arch. Adriano Rossi


Collaboratore Principale: Geom. Luca Lingua

Approvato con D.G.R. n. 16.9466 in data 29.05.2012 pubblicato sul G.U.R. n. 23 del 07.06.2012 e successive integrazioni intervenute con D.G.R. n. 3-4289 del 13.08.2012

aggiornamento cartografico febbraio 2008

LEGENDA

- Zone A
- Zone B
- Zone C
- Zone D
- Zone E
- Zone F

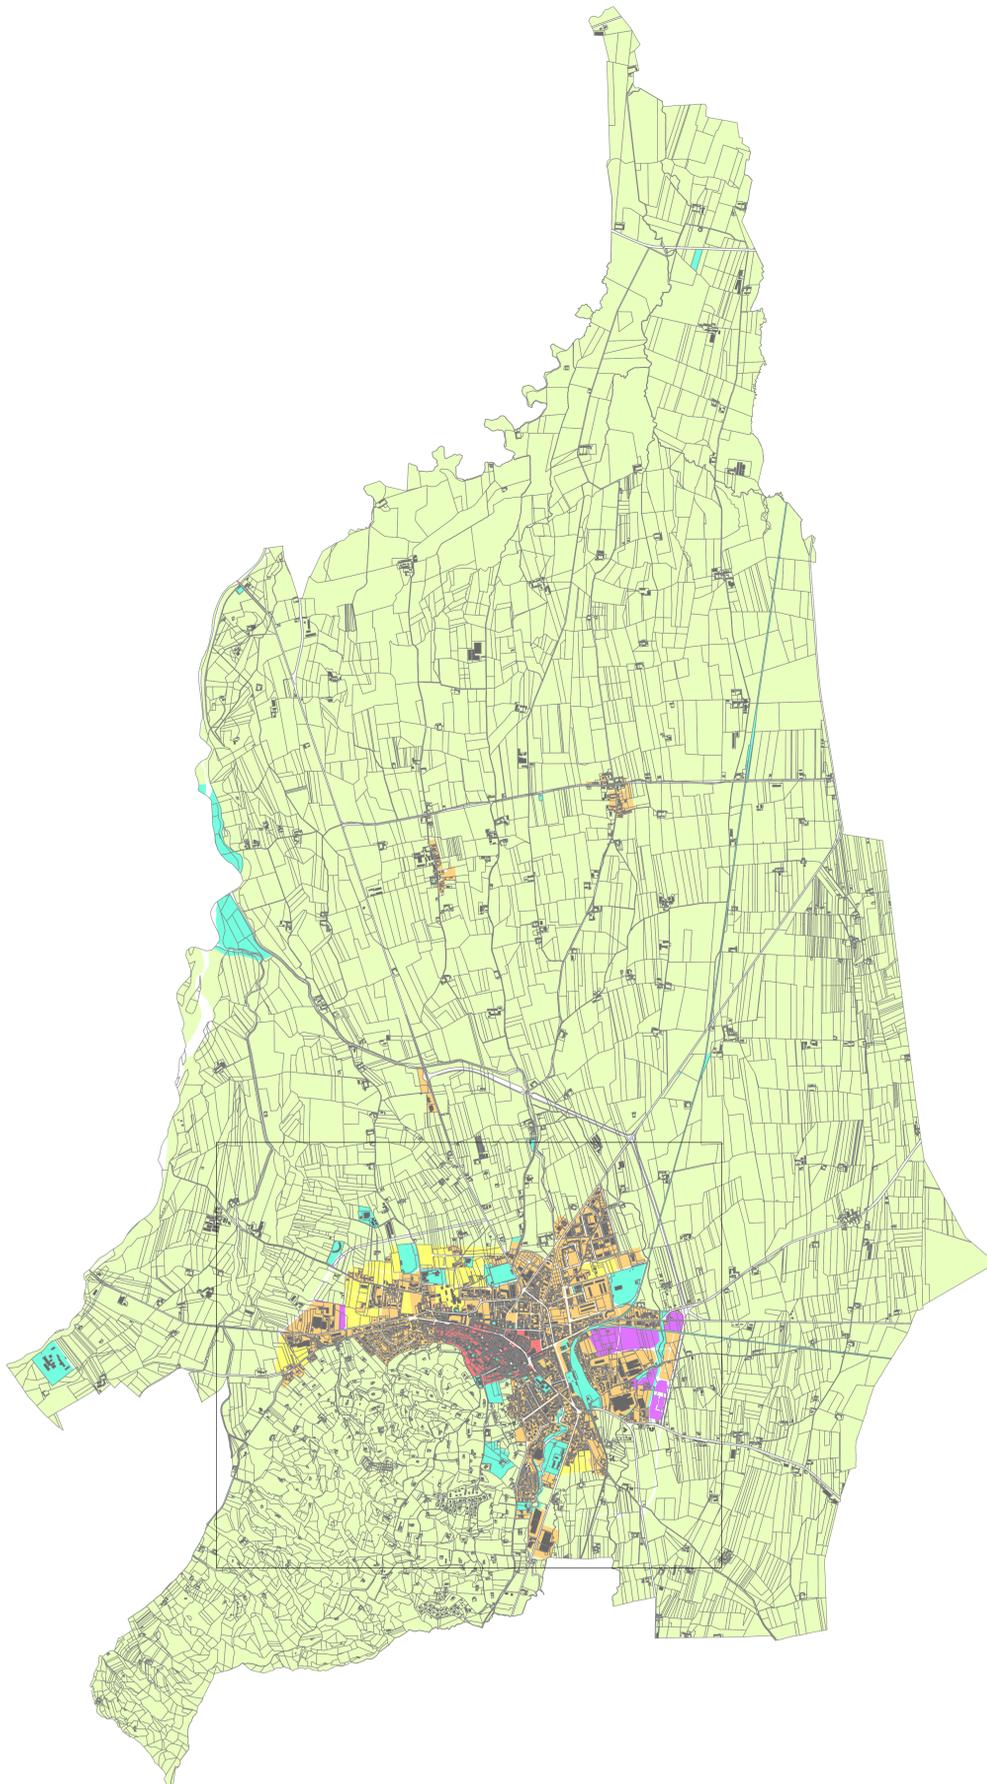

dettaglio scala 1:7.500

