


PIANO REGOLATORE GENERALE
Progetto Definitivo
TAVOLA SCHEMATICA DELLE URBANIZZAZIONI PRIMARIE
ESISTENTI NELL'AMBITO OGGETTO DI VARIANTE

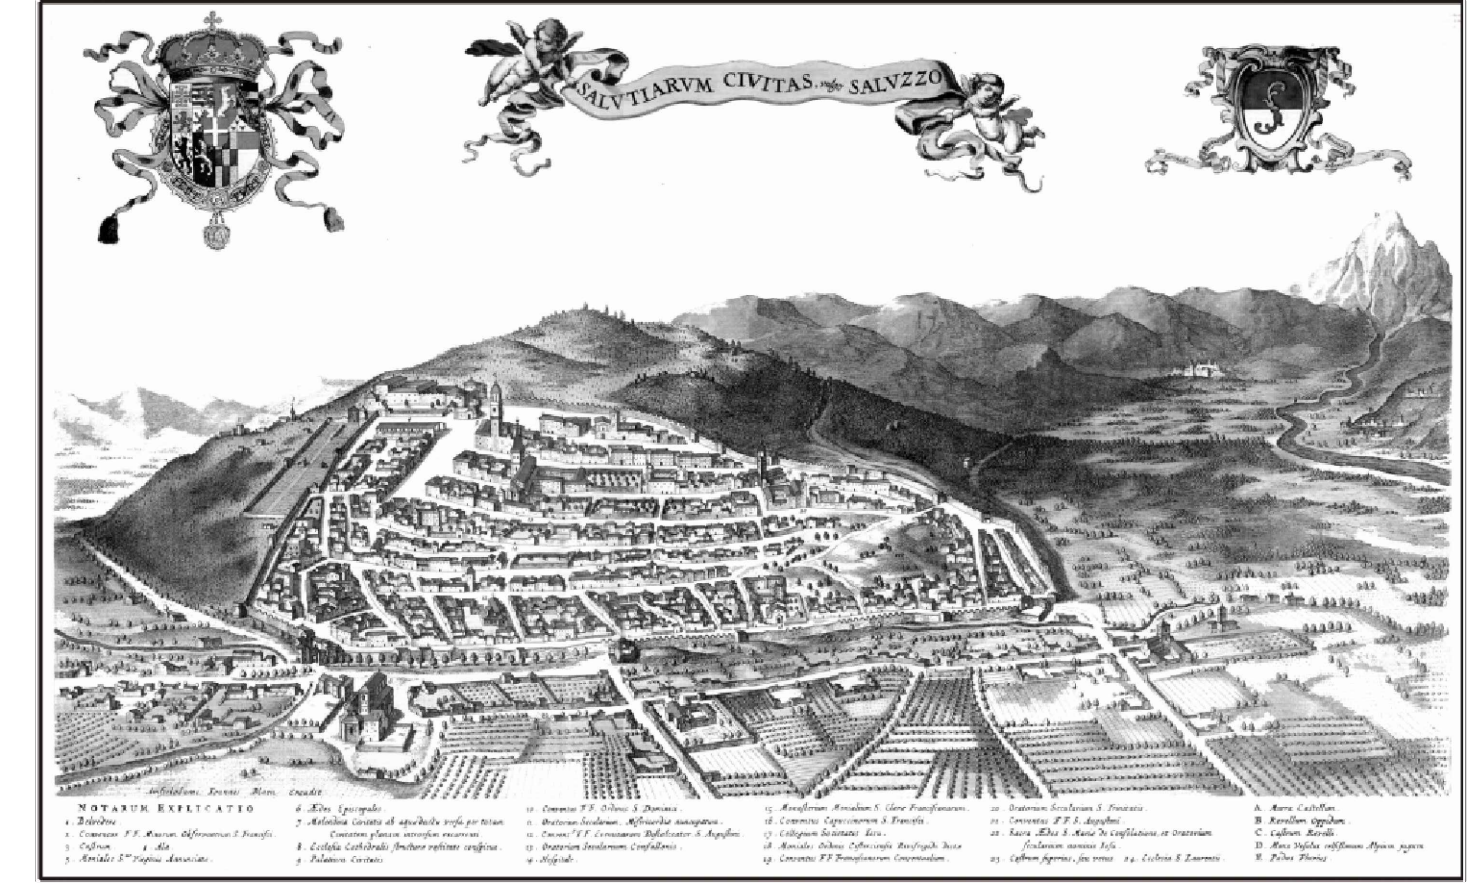

VARIANTE PARZIALE N°12 AL P.R.G.C. VIGENTE EX ART. 17 COMMA 1 DELLA L.R.U. 5077 E S.M.I. RELATIVA A:

- RECEPIMENTO DELLA DESTINAZIONE D'USO IN ESSERE "DISTRIBUZIONE CARBURANTI" ALL'INTERNO DEL COMPARTO DI INTERVENTO "CS4"
- MODIFICA DELLA DESTINAZIONE D'USO DA VIABILITÀ A SERVIZI PRIVATI PER IL VERDE "SPV" IN VIA BODONI "VILLAGGIO S. ALBERTO"

STATO ATTUALE

Responsabile del Procedimento: Progettista: Arch. Adriano Rossi
Collaboratore Progettista: Geom. Luca Lingua

Approvato con D.G.R. n. 16/2008 in data 29.03.2012 e pubblicato sul B.U.R. n. 23 del 01.05.2012 e successivamente modificato con D.G.R. n. 3/4028 del 10.06.2012

aggiornamento cartografico febbraio 2009

LEGENDA

- Acquedotto
- Gas
- Illuminazione
- Fognatura

11010.0200ComuniSaluzzo_0100125.PNG

