PROVINCIA DI CUNEO

COMUNE DI SALUZZO

PROGETTO PER LA MODIFICA E AMPLIAMENTO DELL'AUTORIZZAZIONE ALLA COLTIVAZIONE DI CAVA DI SABBIA E GHIAIA IN LOC. CASCINA CAGNOLA

(POSIZIONE PROVINCIA SG0117)

COMUNE DI SALUZZO Determinazione Dirigenziale n°1182 del 17/09/2013
UFFICIO V.I.A.- PROVINCIA DI CUNEO
Provvedimento dirigenziale di esclusione dalla Valutazione Impatto Ambientale n°2301 del 08/06/2018

COMMITTENTE

COSTRADE s.r.l.
Regione Paschere 33 - SALUZZO - P.iva : 00623590049

2° LOTTO DELLA COLTIVAZIONE - Parte "A":

PLANIMETRIA, SEZIONI e COMPUTO DEI VOLUMI

STUDIO TECNICO

dott. Gian Mario ASSELLE
geologo (C.so Italia,12 - SALUZZO tel. 017542463)

dott. Sara ROSSO
forestale (Via Roma,183 - CARAGLIO tel.392 3833702)

georilievi ASSOCIATI
12037 SALUZZO - Corso Roma 26 - tel.0175/45455
ciascuno per le proprie competenze

DATA: Giugno 2018

TAVOLA: 3/b

ADEMPIMENTI

L.R. 40/1998 e s.m.i.
L.R. n. 23/2016 e D.P.G.R. n.11/R 2017
N.T.C. 2018
D. Lgs. 117/2008

COMPUTO VOLUMI 2° LOTTO :

Area sommitale: 5.476,00 mq
Area a -0,50 m 5.330,00 mq
Area a -2,50 m 4.902,00 mq
Area inferiore 4.080,00 mq

VOLUMI:

- Terreno copertura :
Area media 5.403,00 x 0,50= 2.701,50mc

- Giacimento :
Deposito alluv.le a coloraz. rossiccia
Area media 5.116,00 x 2,00= 10.232,00 mc
Deposito alluvionale
Area media 4.491,00 x 2,50= 11.227,00 mc

TOTALE giacimento 21.459,00 mc

RIEPILOGO FINALE COMPUTO DEI VOLUMI

- Terreno copertura :

1° Lotto : 3.600,50 mc
2° Lotto : 2.701,50 mc

VOLUME TOTALE
TERRENO DI COPERTURA 6.302,00 mc

- Giacimento :

1° Lotto : 28.551,00 mc
2° Lotto : 21.459,00 mc

VOLUME TOTALE
GIACIMENTO 50.010,00 mc

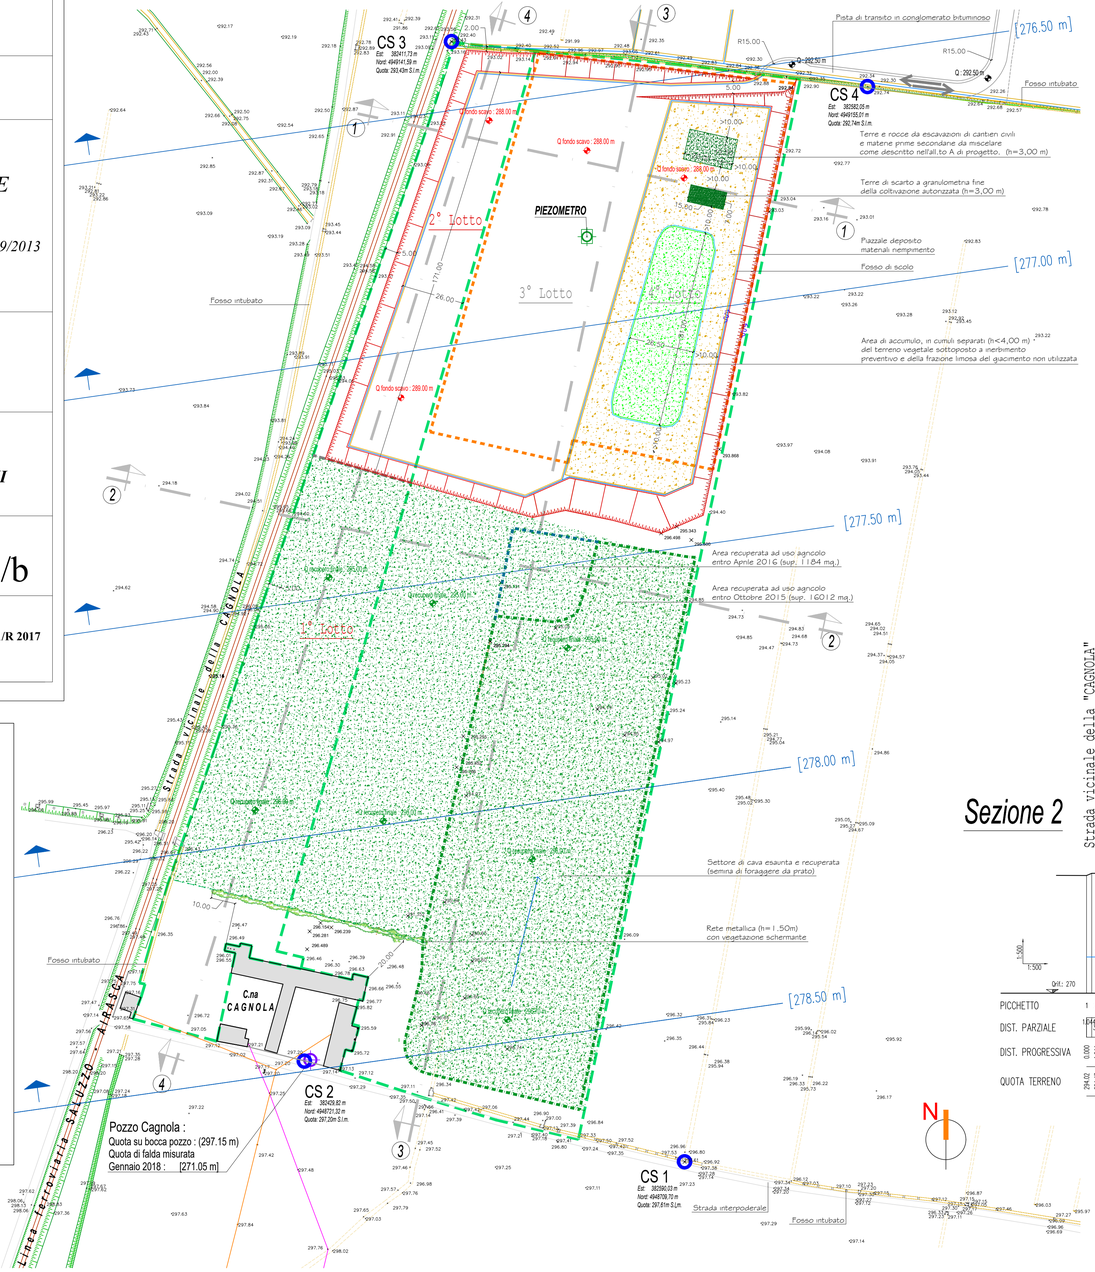

Sezione 1

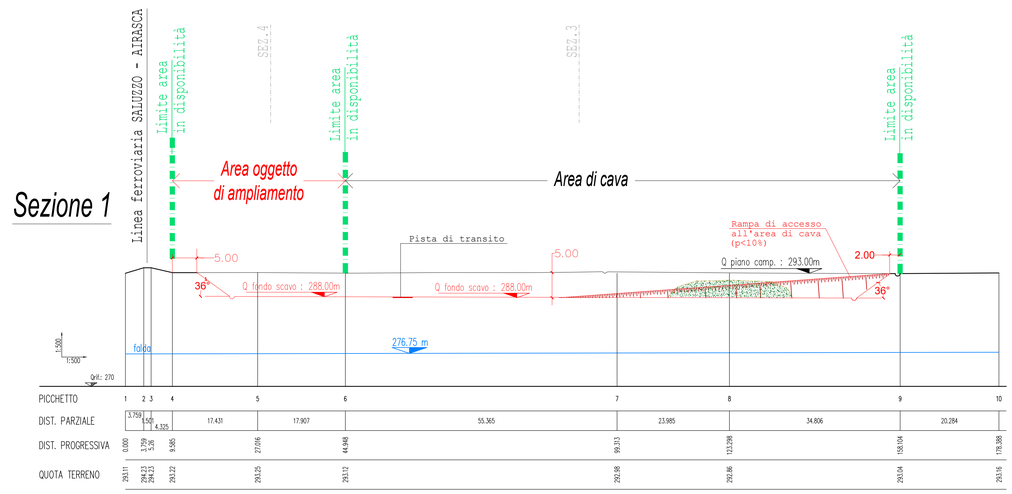

Sezione 2

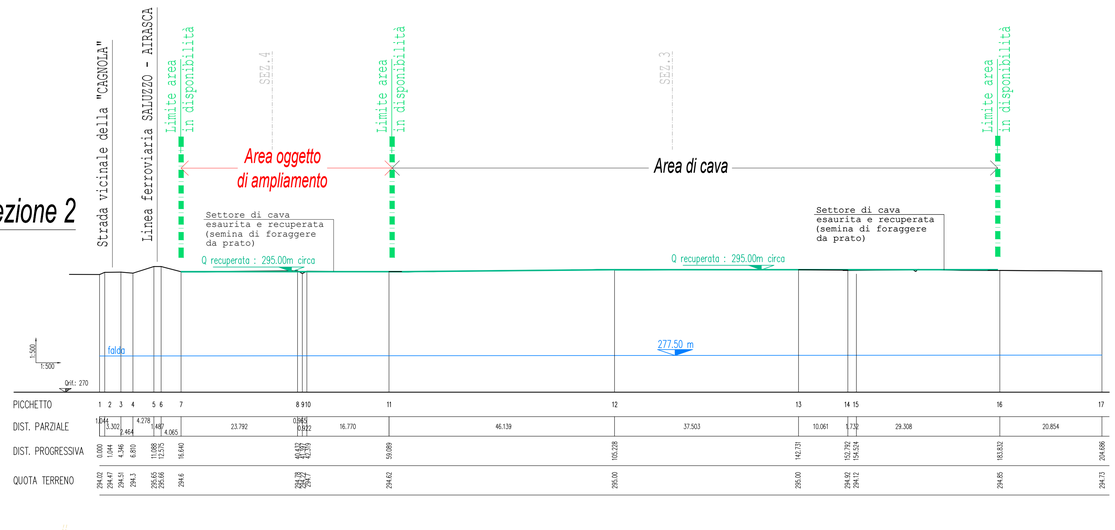

Sezione 3

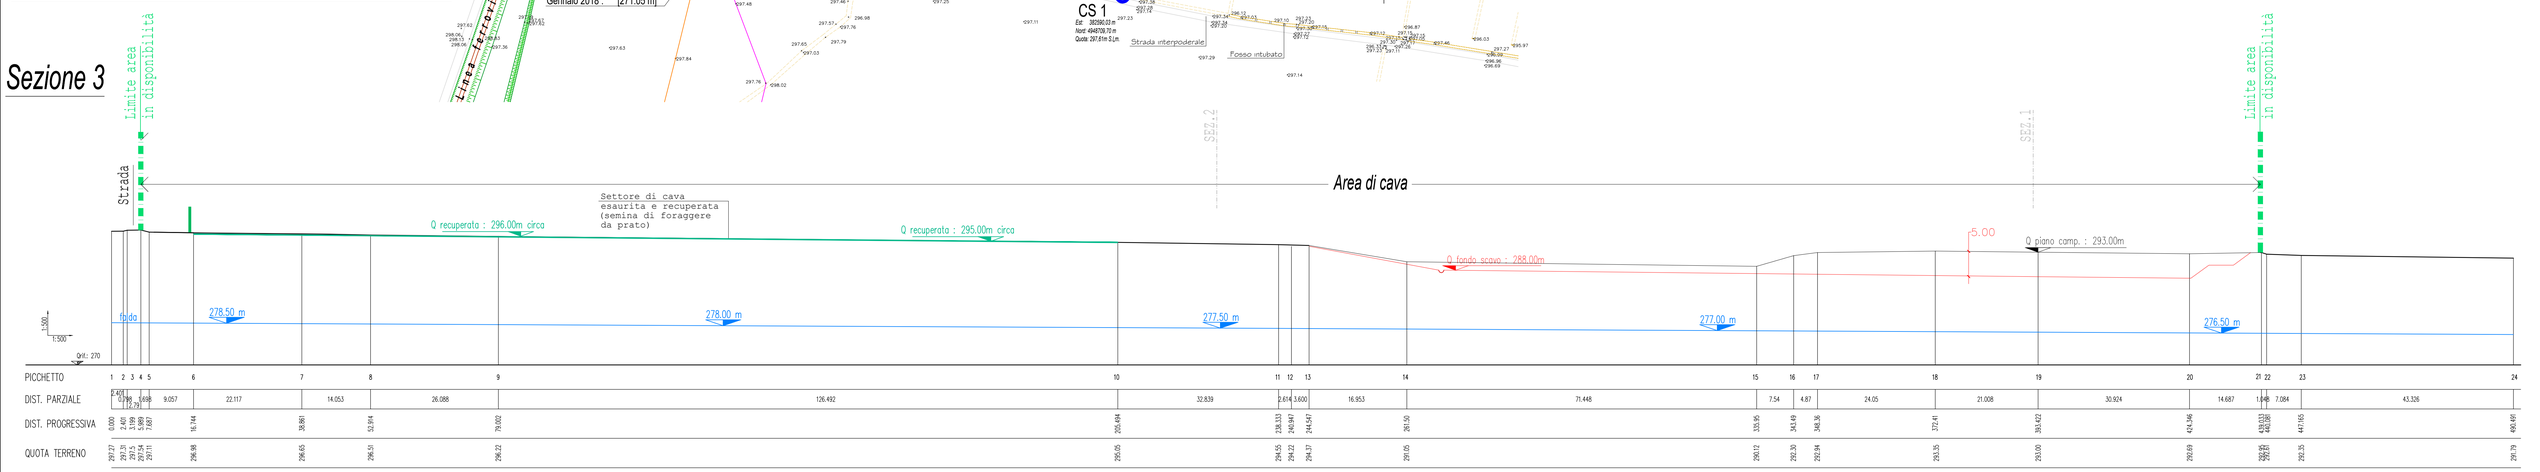
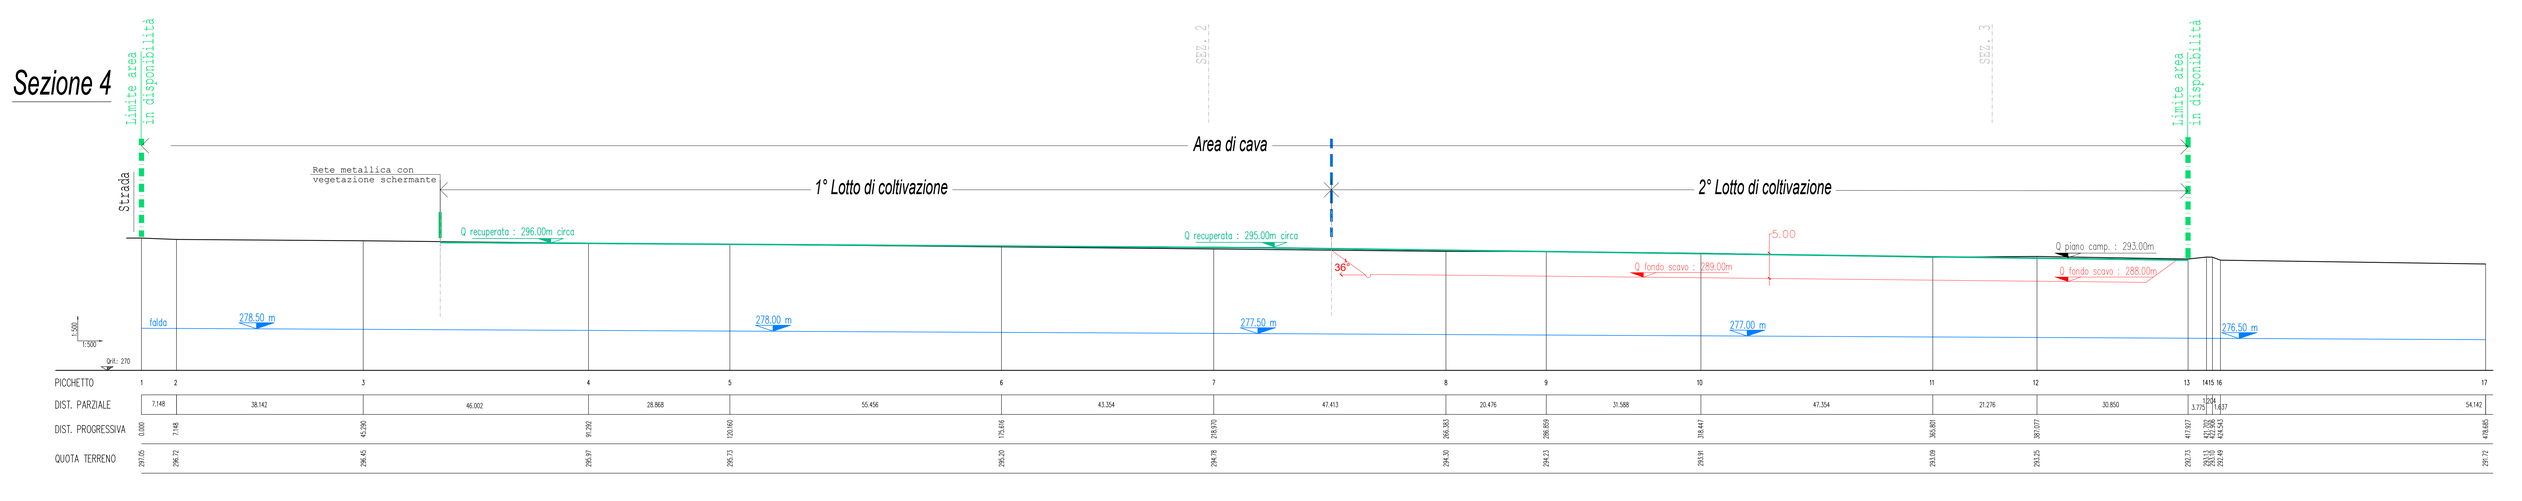
Sezione 4