PROVINCIA DI CUNEO

COMUNE DI SALUZZO

PROGETTO PER LA MODIFICA E AMPLIAMENTO DELL'AUTORIZZAZIONE ALLA COLTIVAZIONE DI CAVA DI SABBIA E GHIAIA IN LOC. CASCINA CAGNOLA

(POSIZIONE PROVINCIA SG0117)

COMUNE DI SALUZZO Determinazione Dirigenziale n°1182 del 17/09/2013
UFFICIO V.I.A.- PROVINCIA DI CUNEO
Provvedimento dirigenziale di esclusione dalla Valutazione Impatto Ambientale n°2301 del 08/06/2018

COMMITTENTE

COSTRADE s.r.l.
Regione Paschere 33 - SALUZZO - P.iva : 00623590049

2° LOTTO DELLA COLTIVAZIONE - Parte "B":

PLANIMETRIA, SEZIONI e COMPUTO DEI VOLUMI

STUDIO TECNICO

dott. Gian Mario ASSELLE
geologo (C.so Italia,12 - SALUZZO tel. 017542463)

dott. Sara ROSSO
forestale (Via Roma,183 - CARAGLIO tel.392 3833702)

georilievi ASSOCIATI
12037 SALUZZO - Corso Roma 26 - tel.0175/45455
ciascuno per le proprie competenze

DATA: Giugno 2018

TAVOLA: 3/c

ADEMPIMENTI

L.R. 40/1998 e s.m.i.
L.R. n. 23/2016 e D.P.G.R. n.11/R 2017
N.T.C. 2018
D. Lgs. 117/2008

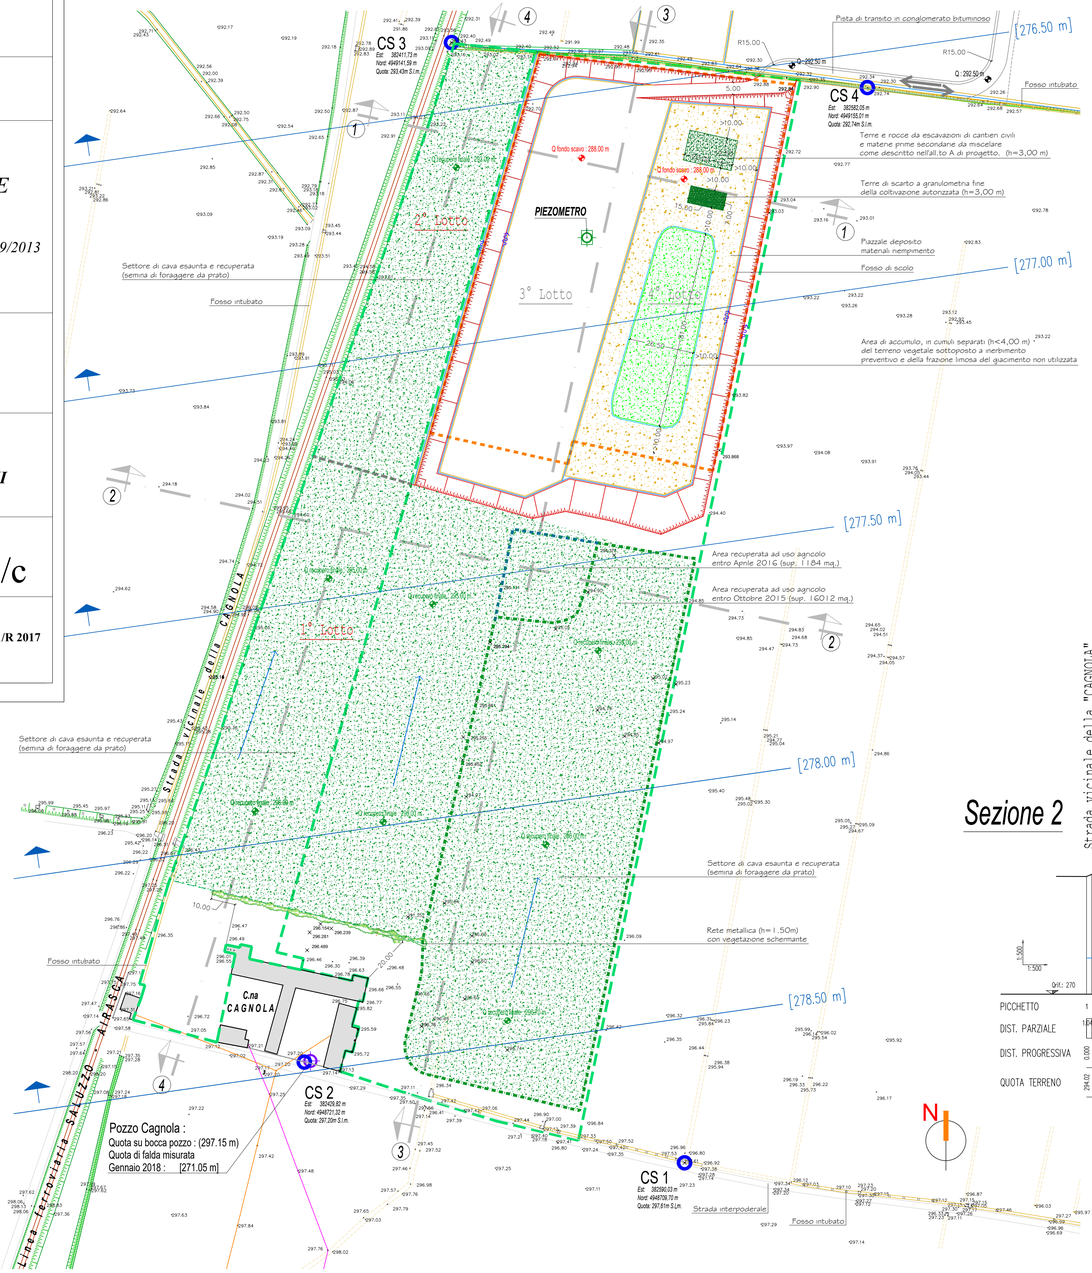

Sezione 1

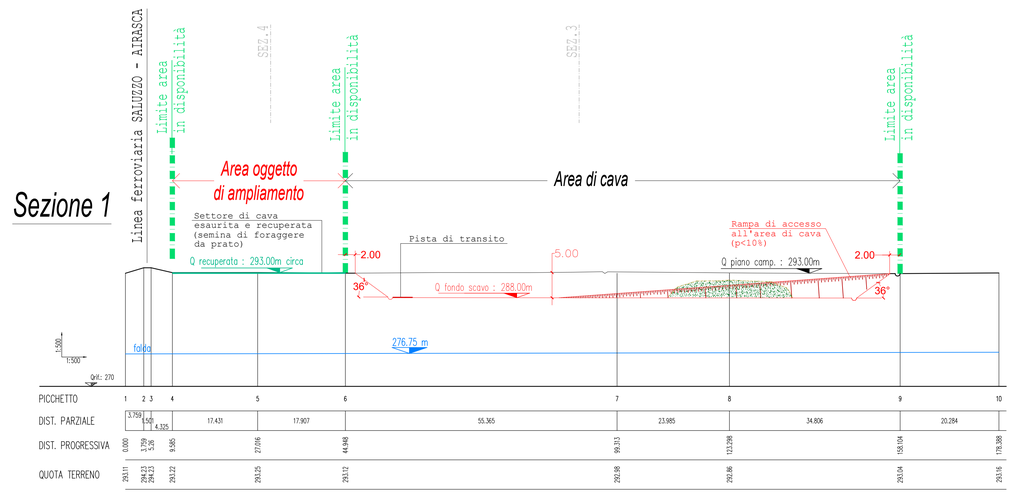

Sezione 2

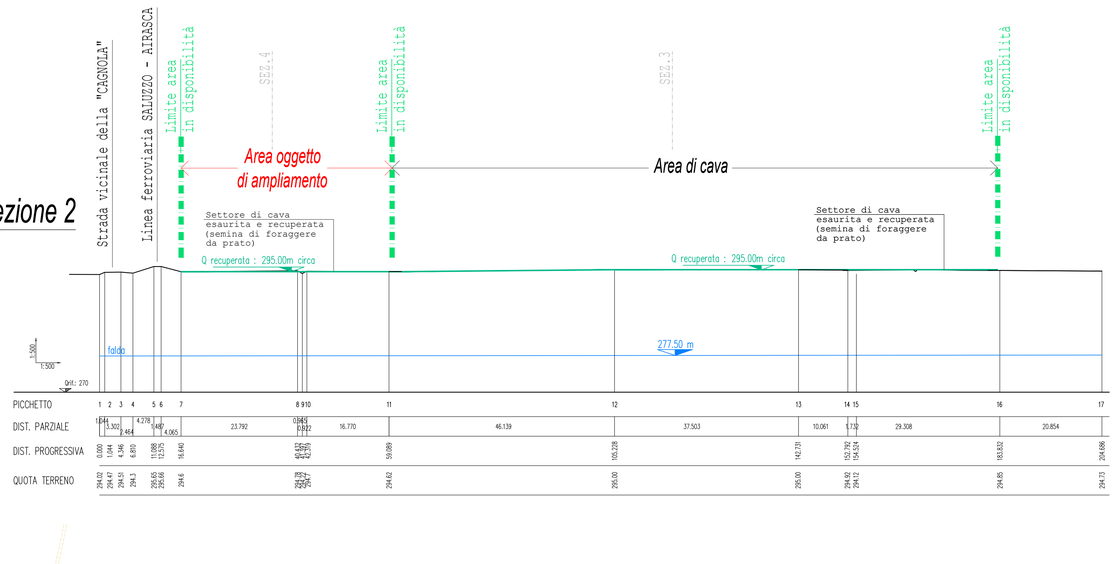

Sezione 3

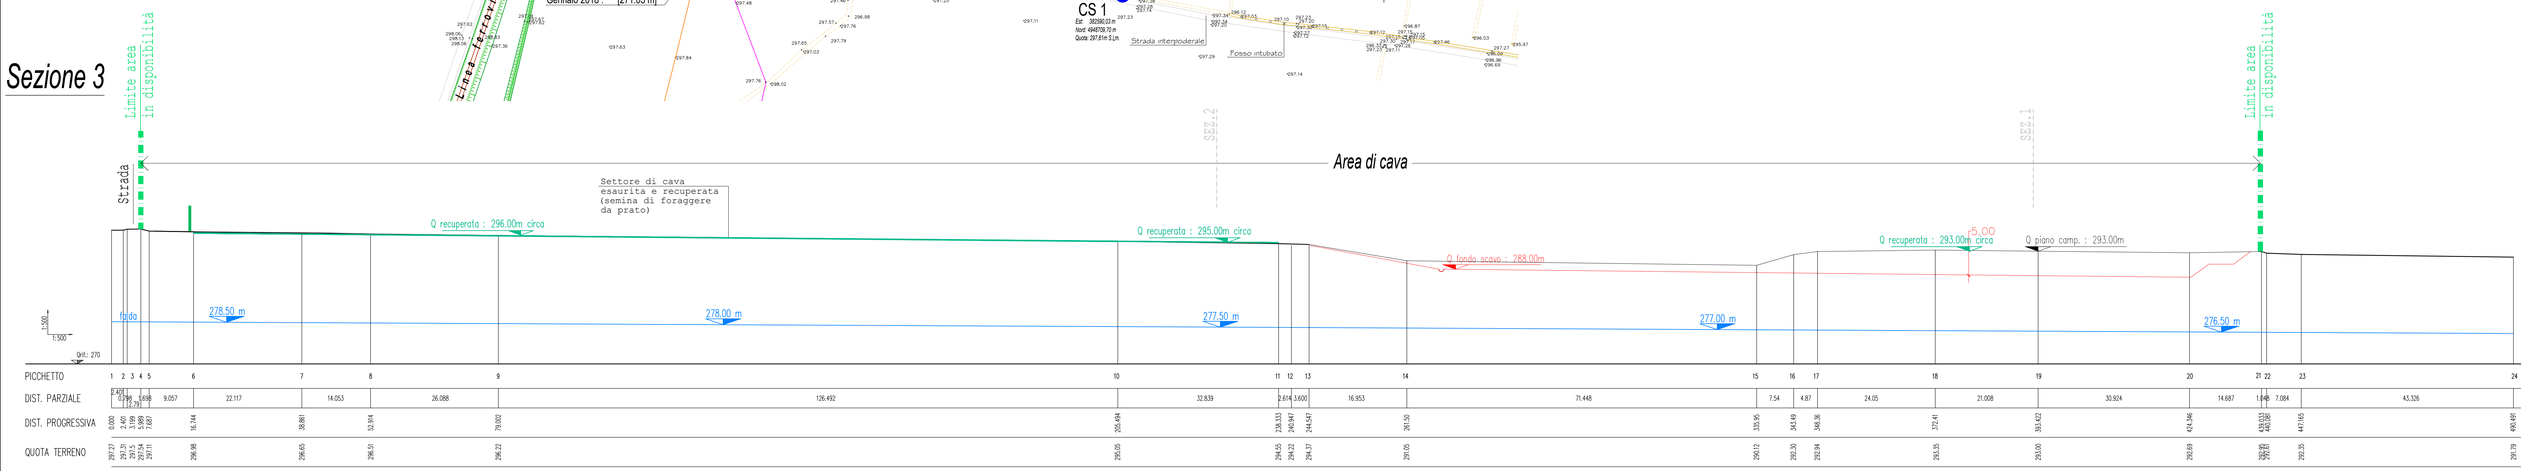
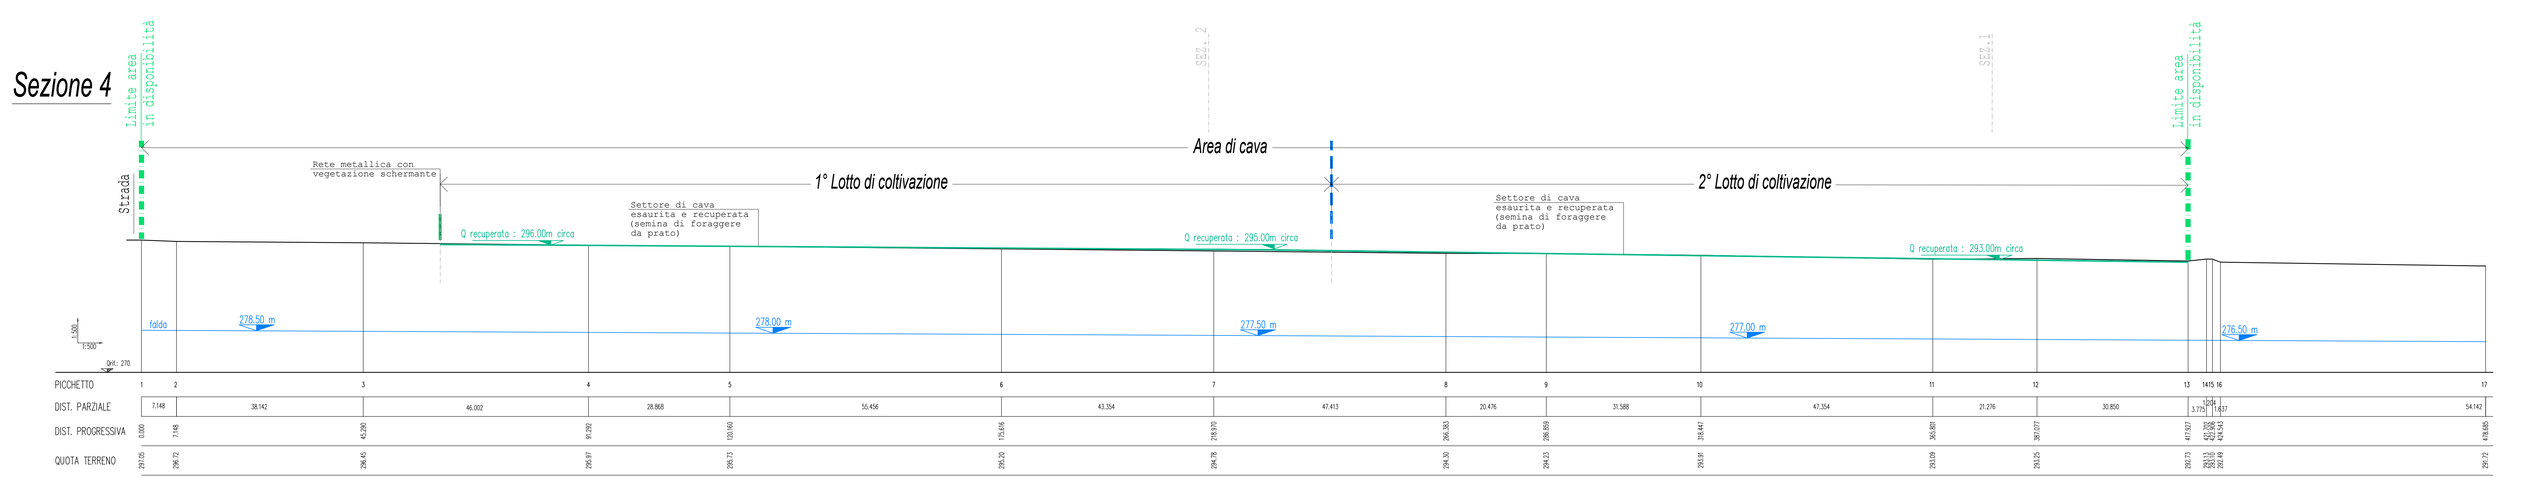
Sezione 4