


PROGETTO PER LA MODIFICA E AMPLIAMENTO DELL'AUTORIZZAZIONE ALLA COLTIVAZIONE DI CAVA DI SABBIA E GHIAIA IN LOC. CASCINA CAGNOLA

COSTRADE s.r.l. Regione Paschere 33 - SALUZZO - P.iva : 00623590049


STATO ATTUALE DELLA COLTIVAZIONE : PLANIMETRIA, SEZIONI e COMPUTO DEI VOLUMI

Table with project details: STUDIO TECNICO (dot. Gian Mario ASSELLE), DATA (Giugno 2018), TAVOLA (2), and ADMORBITI (L.R. 40/1998, L.R. n. 23/2016, D.P.G.R. n.11/R 2017, N.T.C. 2018, D. Lgs. 117/2008).


COMPUTO VOLUMI RESIDUO CAVA ORIGINARIA: Area sommitale: 17.710,00 mq, Area a -0,50 m: 17.338,00 mq, Area a -2,50 m: 15.877,00 mq, Area inferiore: 14.137,00 mq. VOLUMI: Terreno copertura: Area media 17.523,00 x 0,50 = 8.761,50 mc. Giacimento: Deposito alluv.le a coloraz. rossiccia Area media 15.606,50 x 2,00 = 33.213,00 mc.

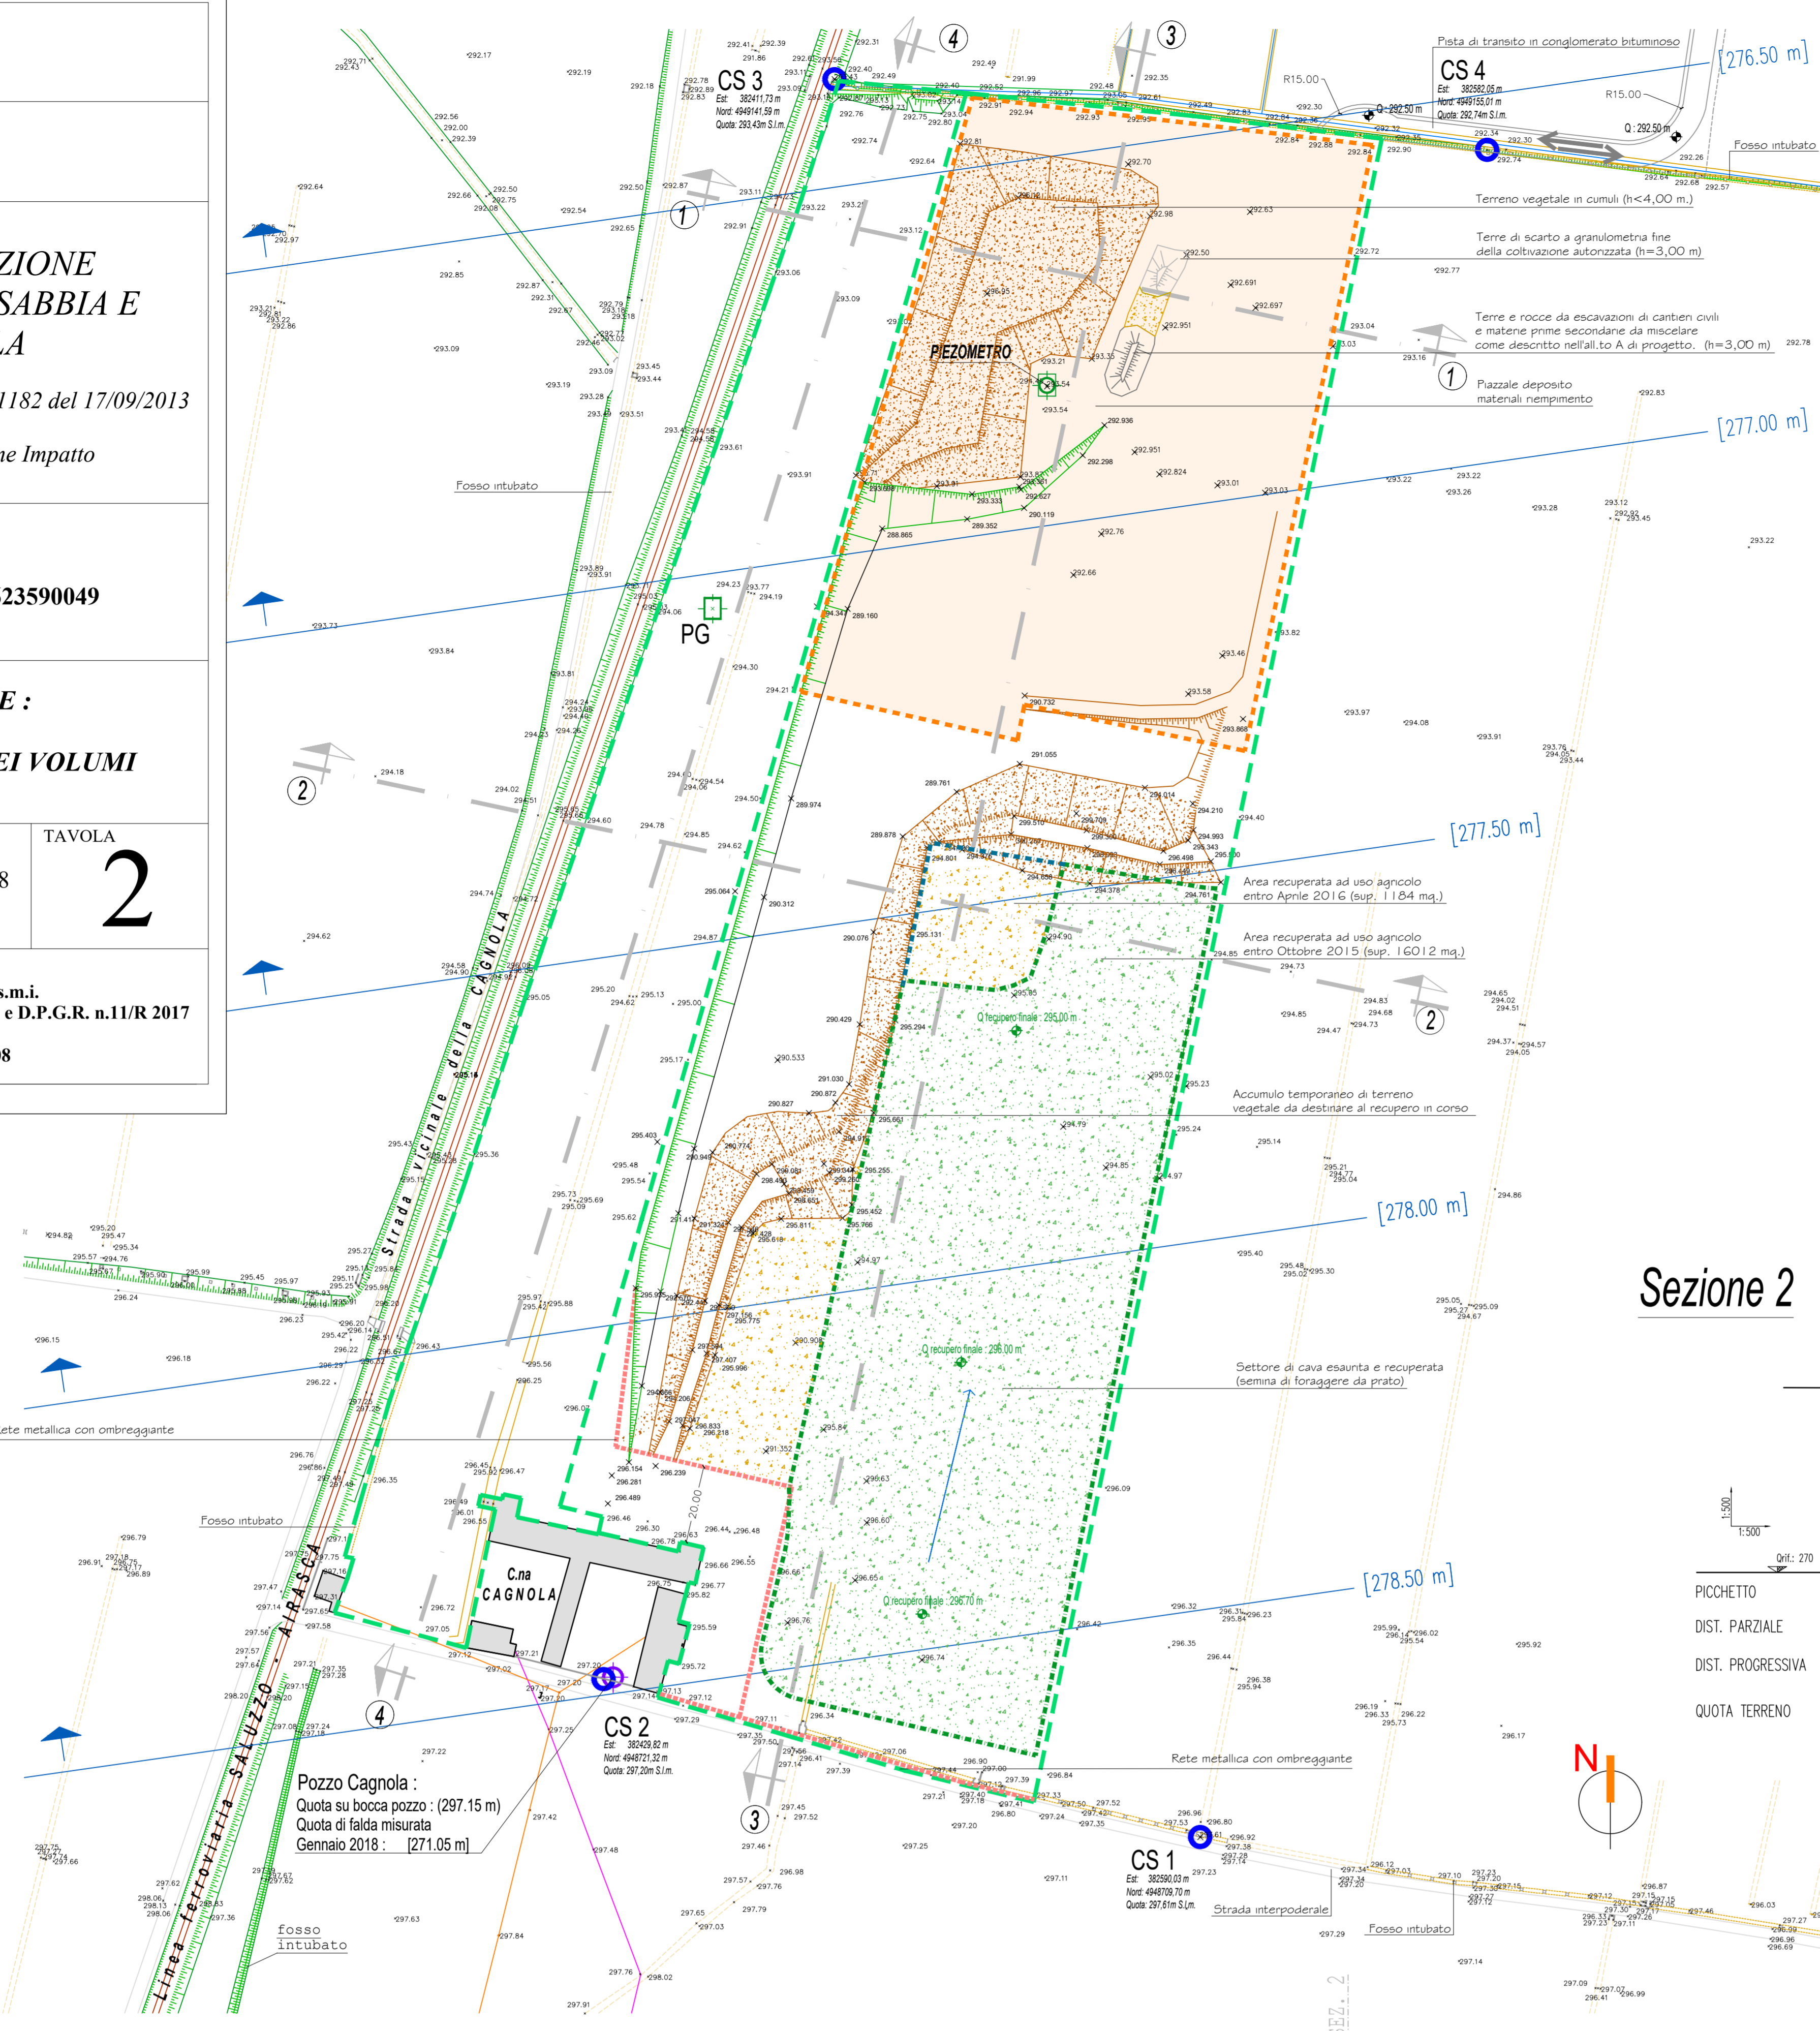


Sezione 1

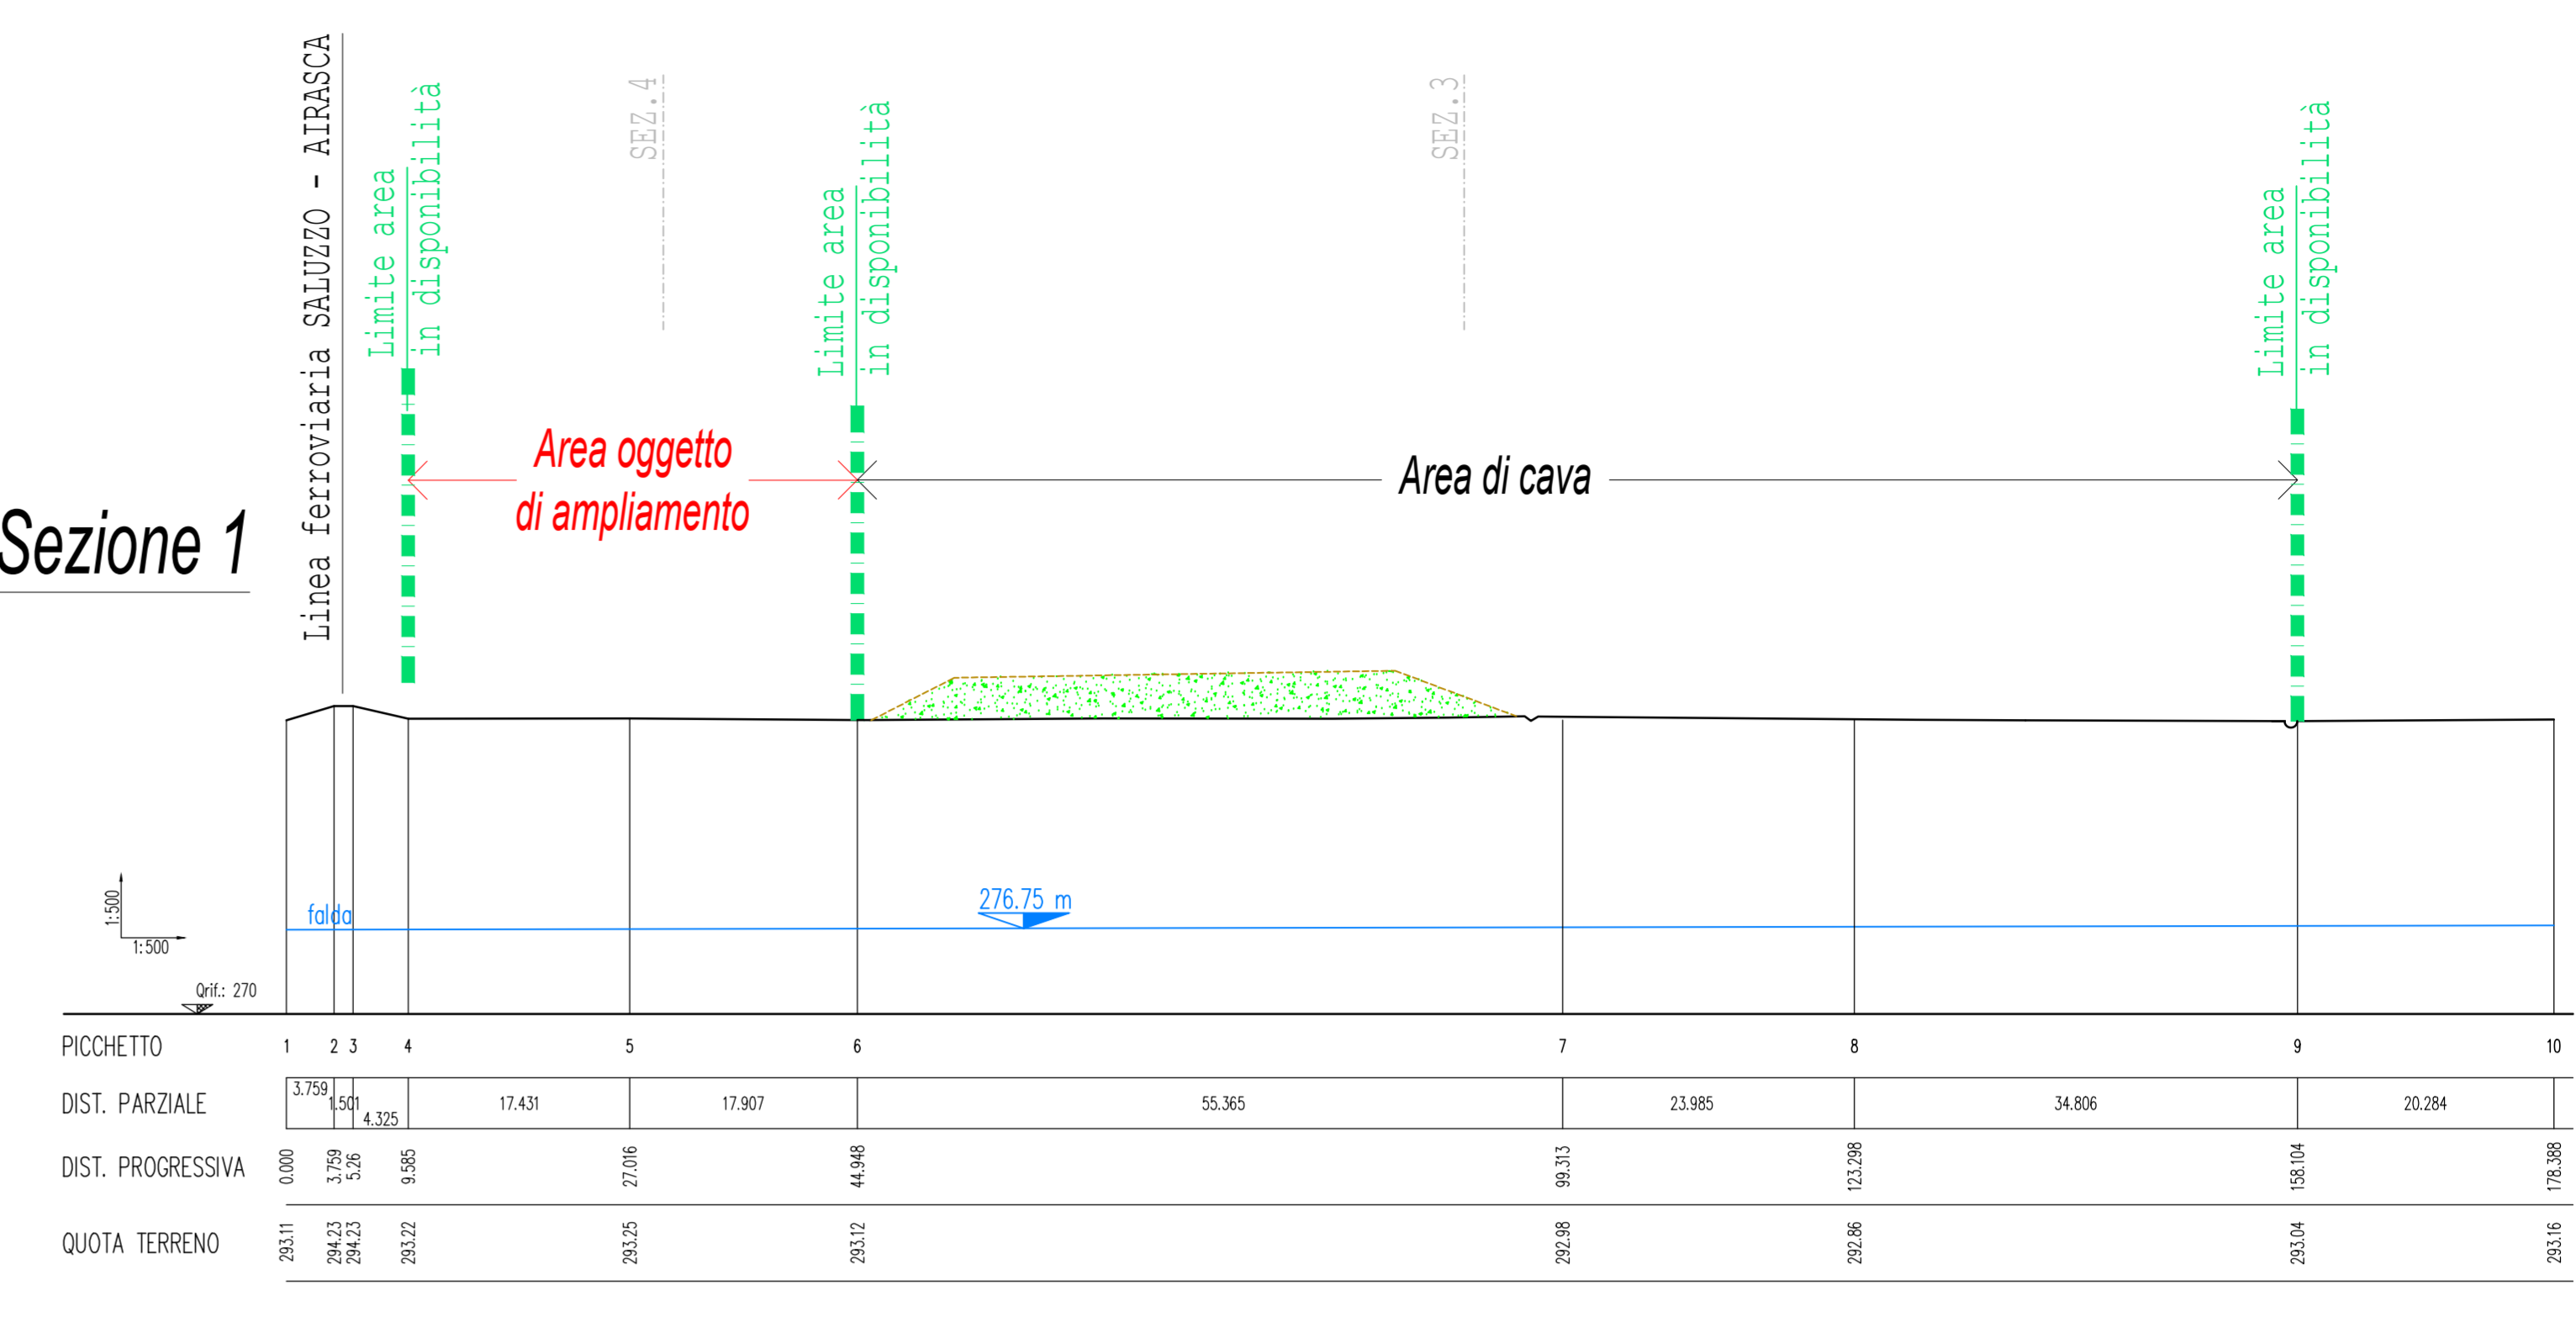

Sezione 2

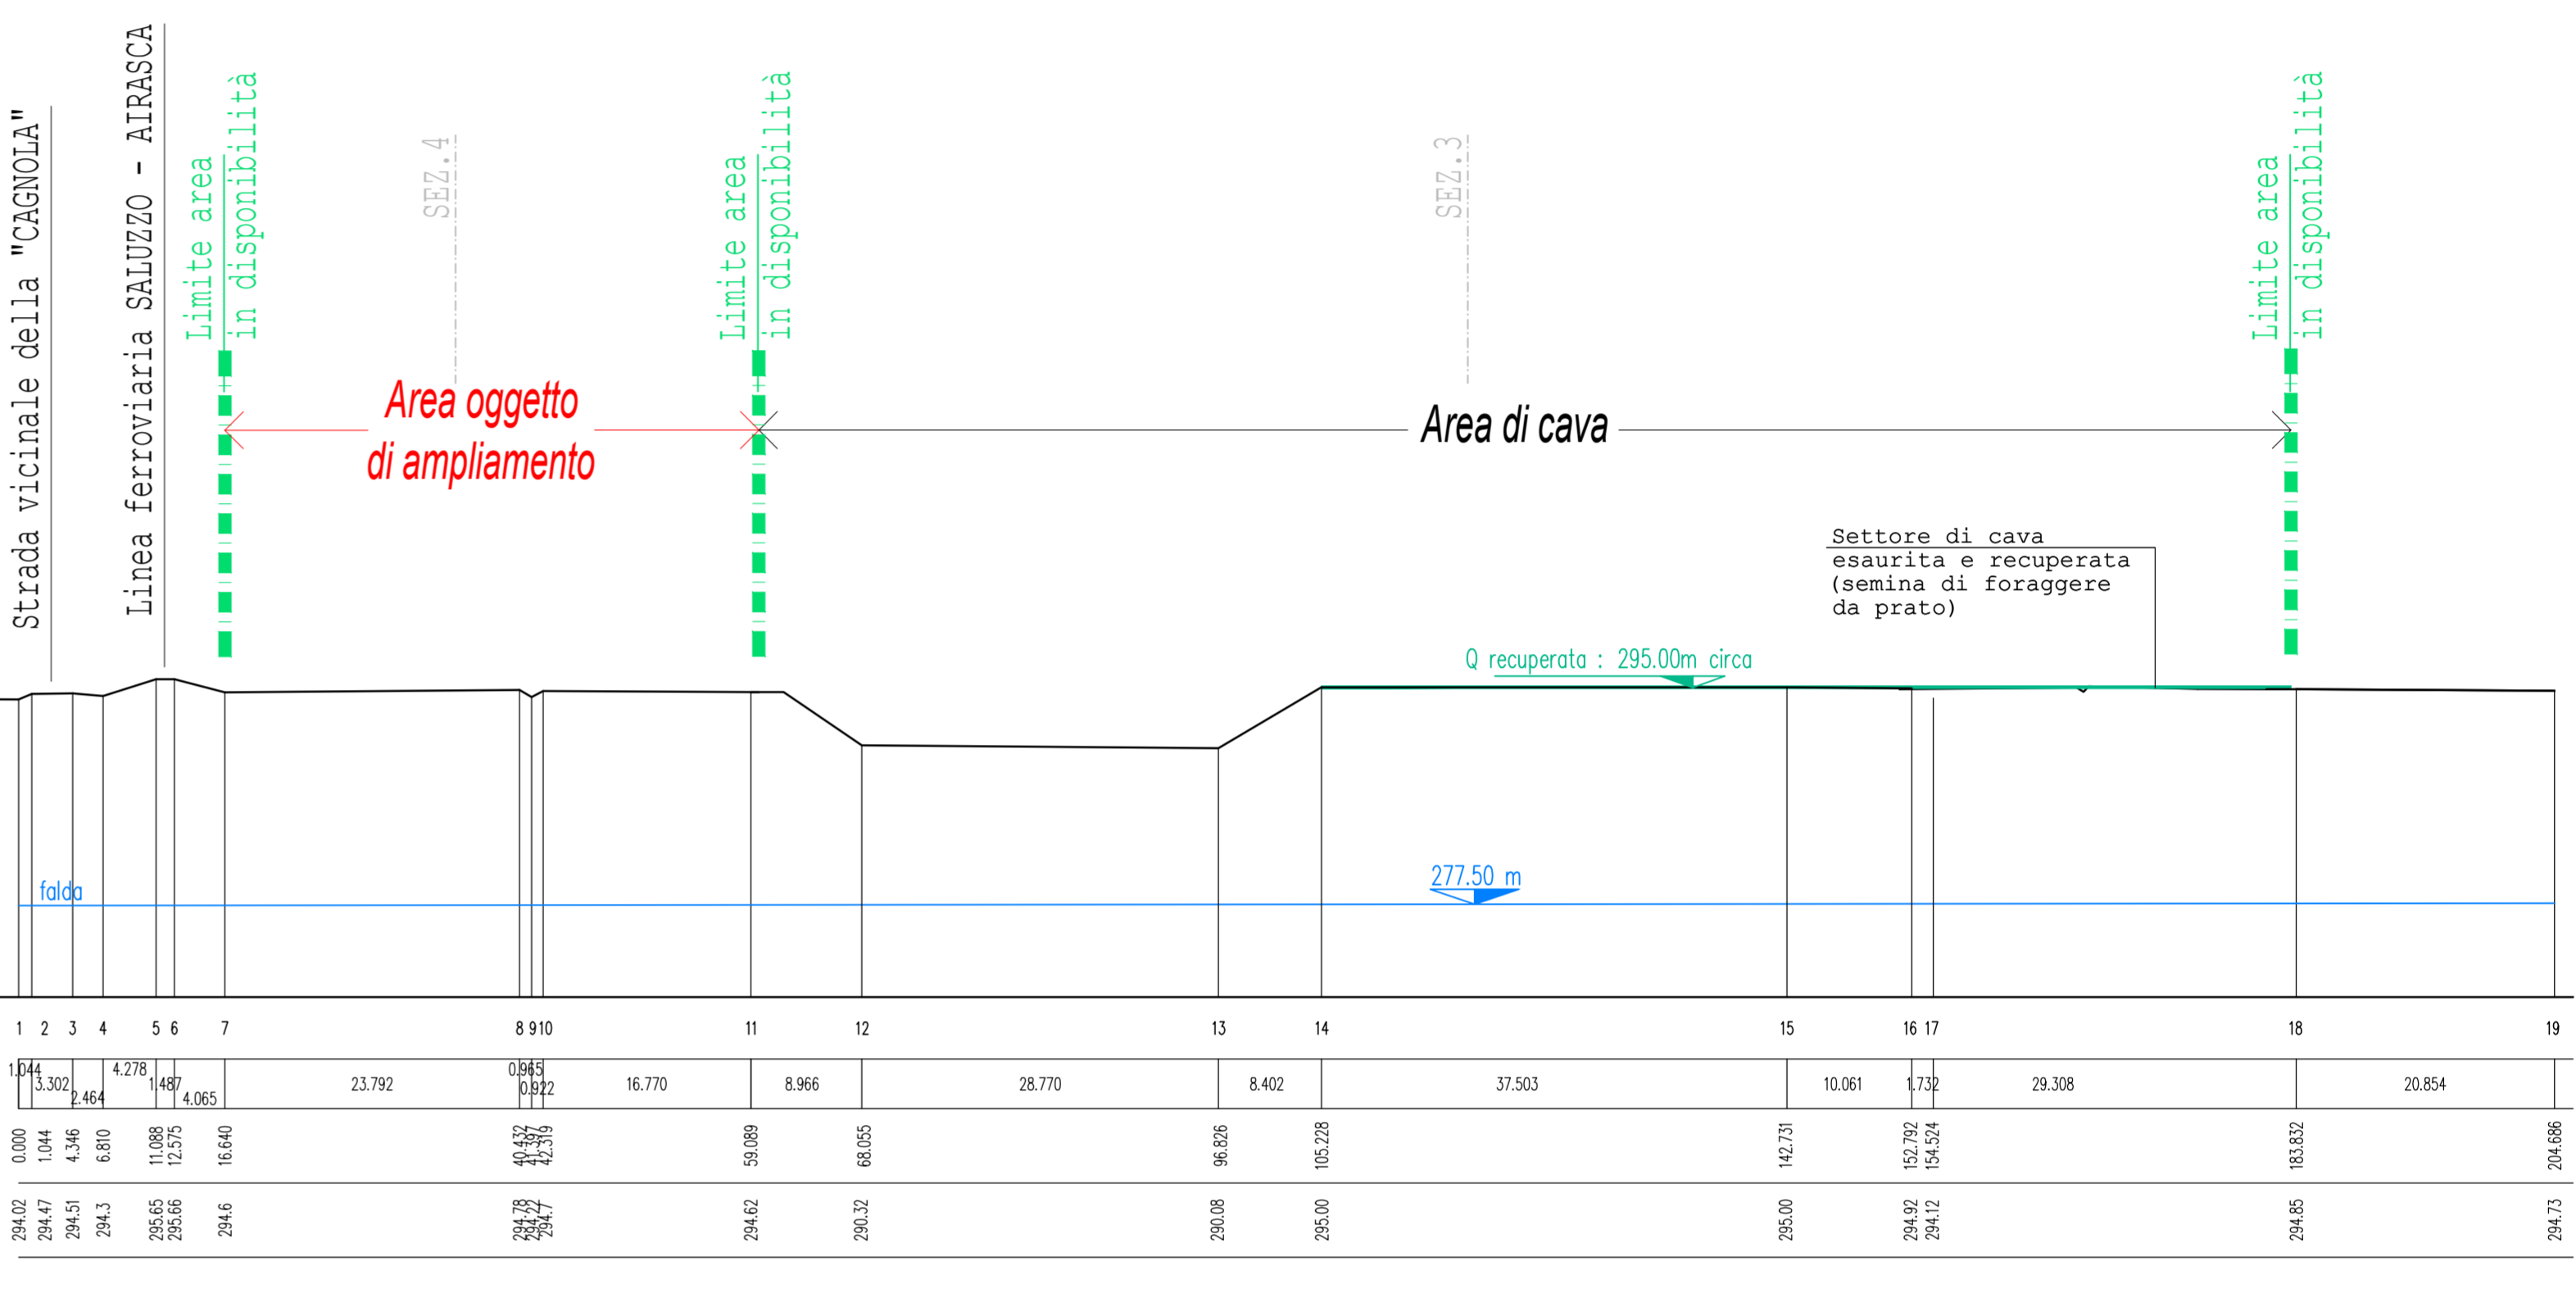

Sezione 3

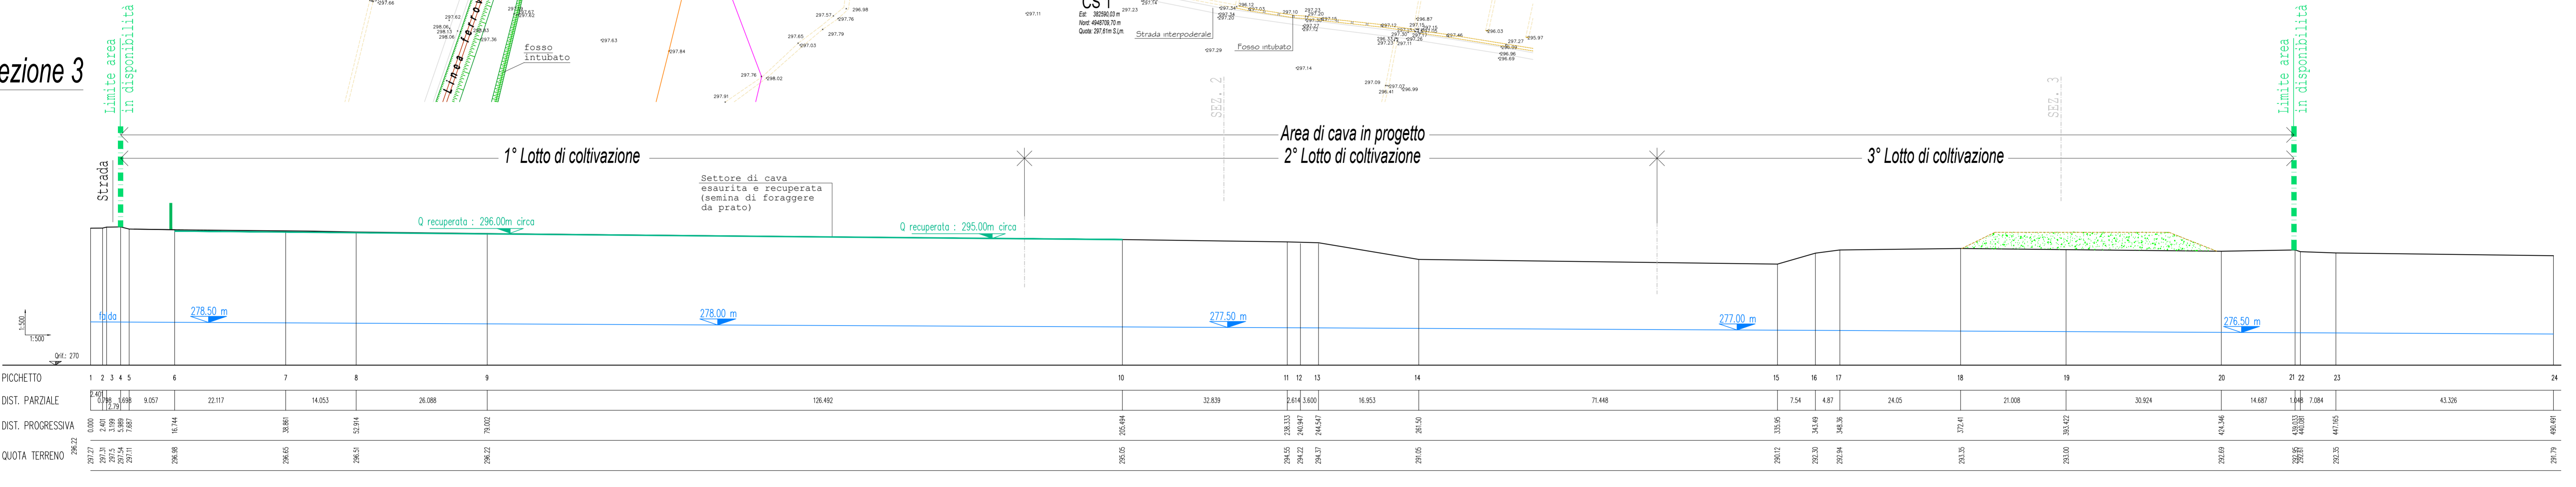

Sezione 4

